


# NIVEAU: SALLE POLYVALENTE ET EXTERIEUR

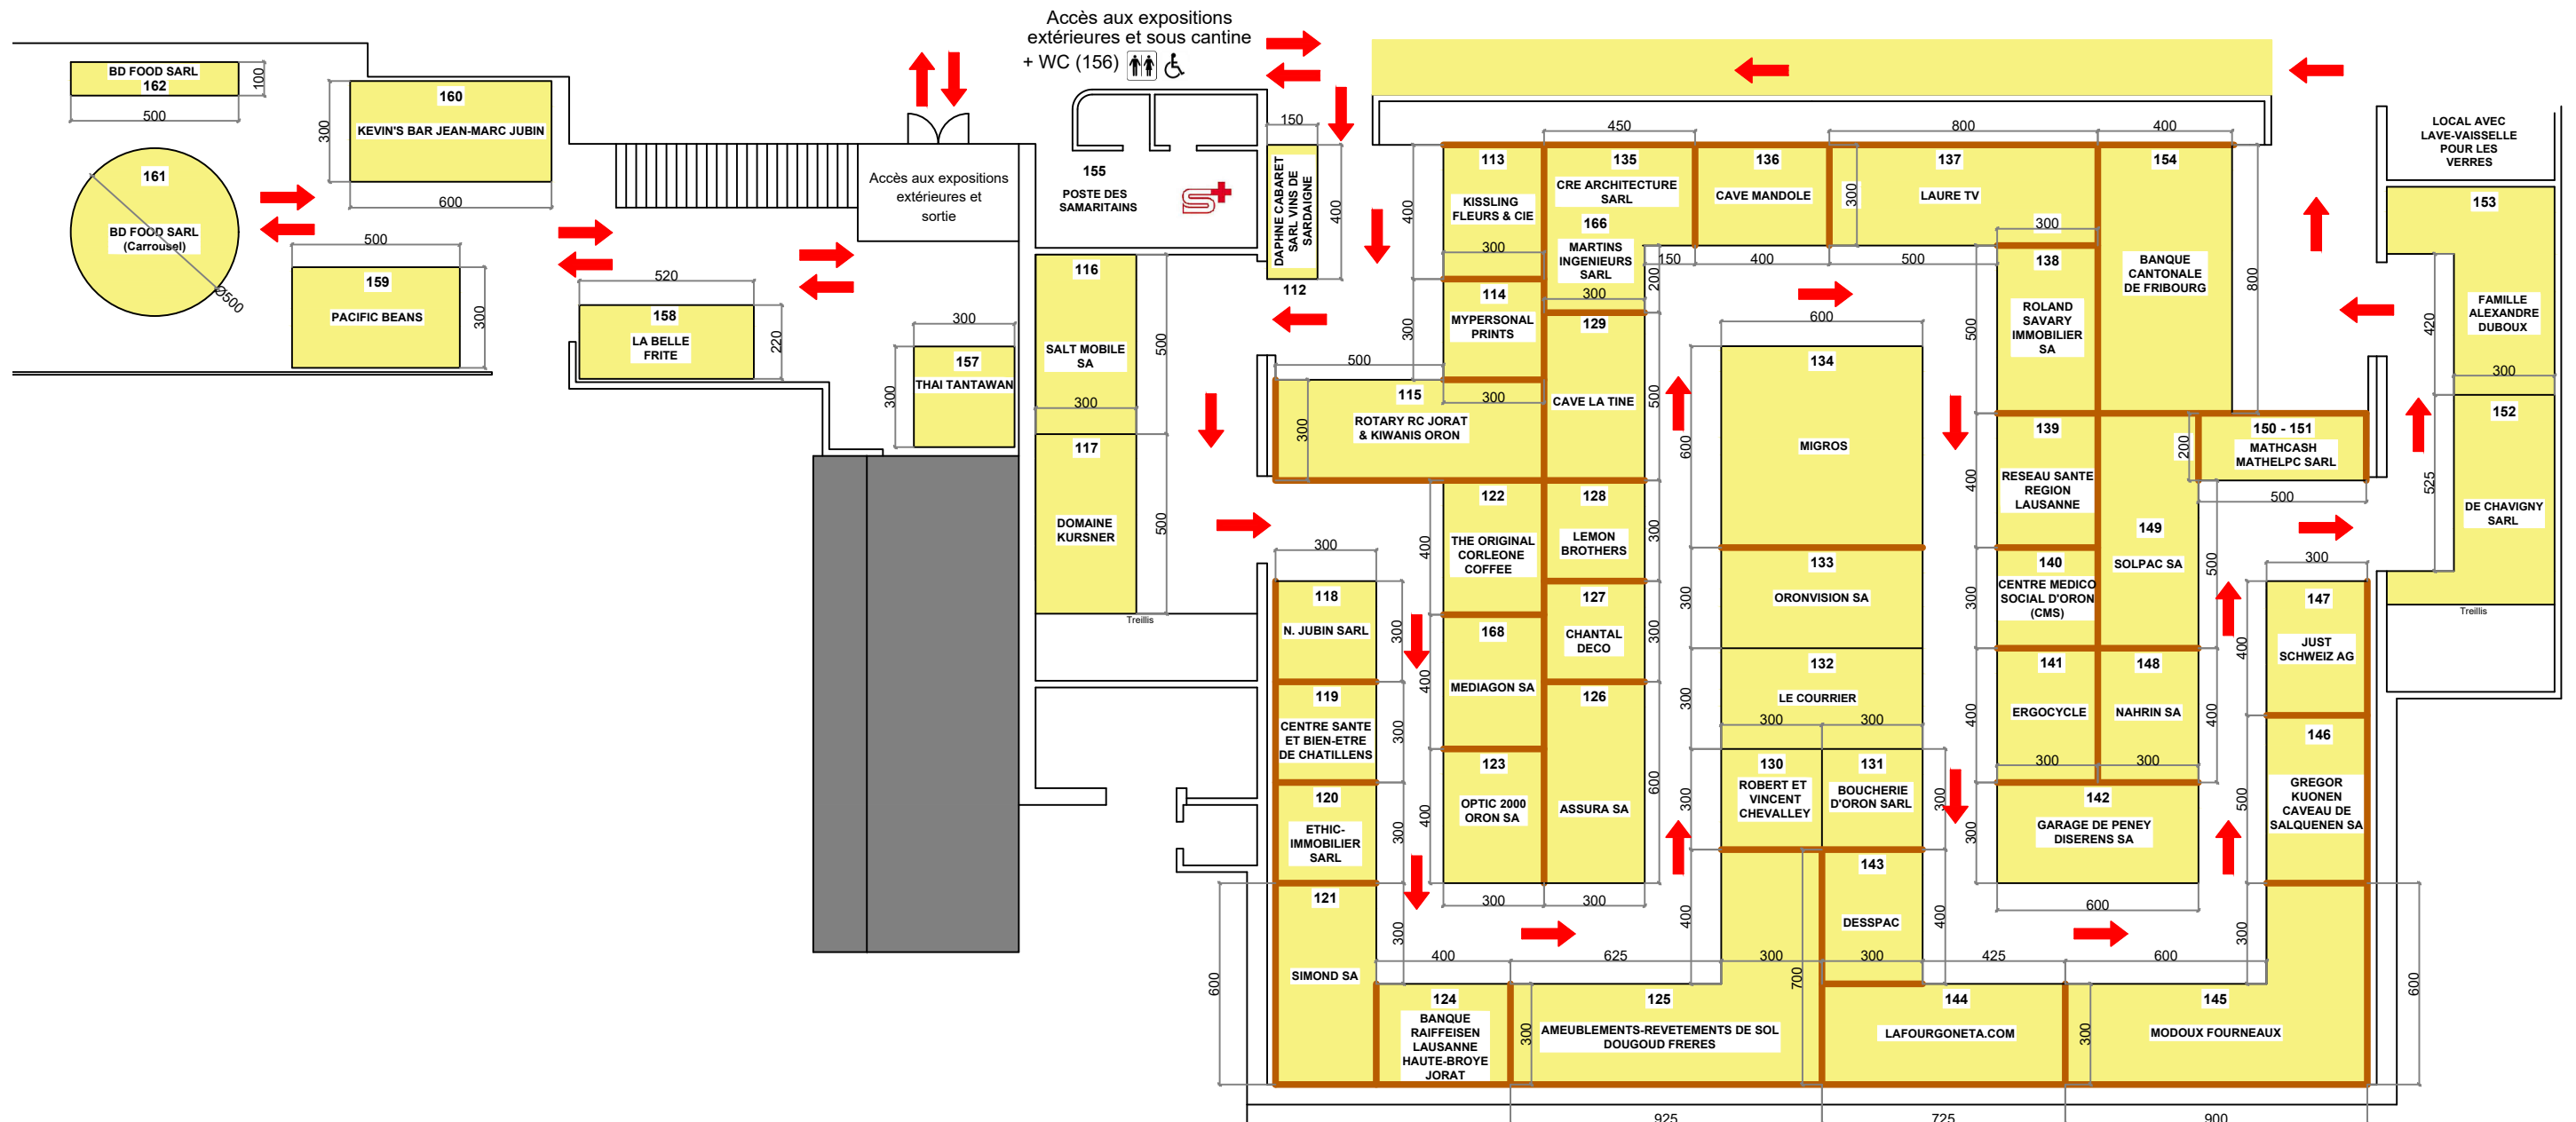

Limite du stand

Paroi en bois H= 2.50 m

Bandeau H= 25 cm

Responsable construction:  
Sébastien Devins  
s.devins@demierre-deschenaux.ch