



Limite du stand

Paroi en bois

Responsable construction:
Sébastien Devins
Tél: 079 658 64 93

Niveau inférieur cantine


COMPTOIR REGION-DRON
20-23 AVRIL 2023

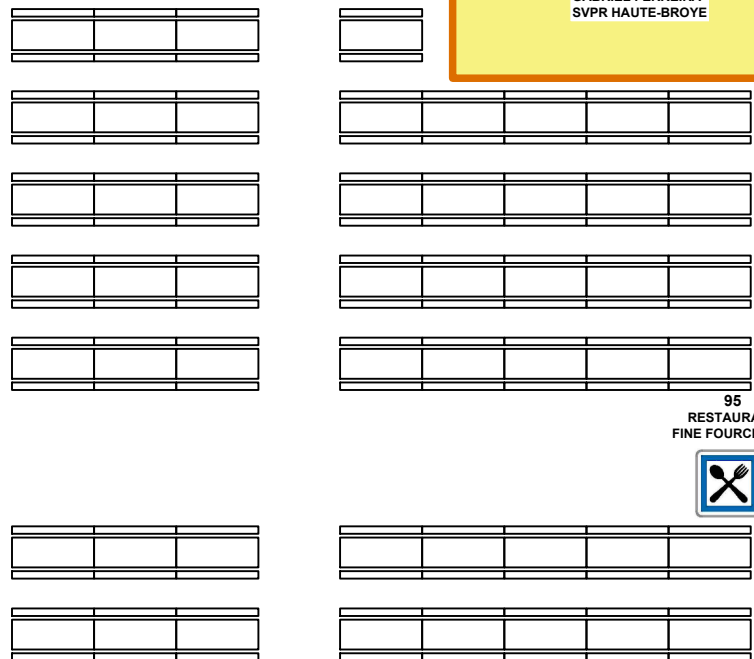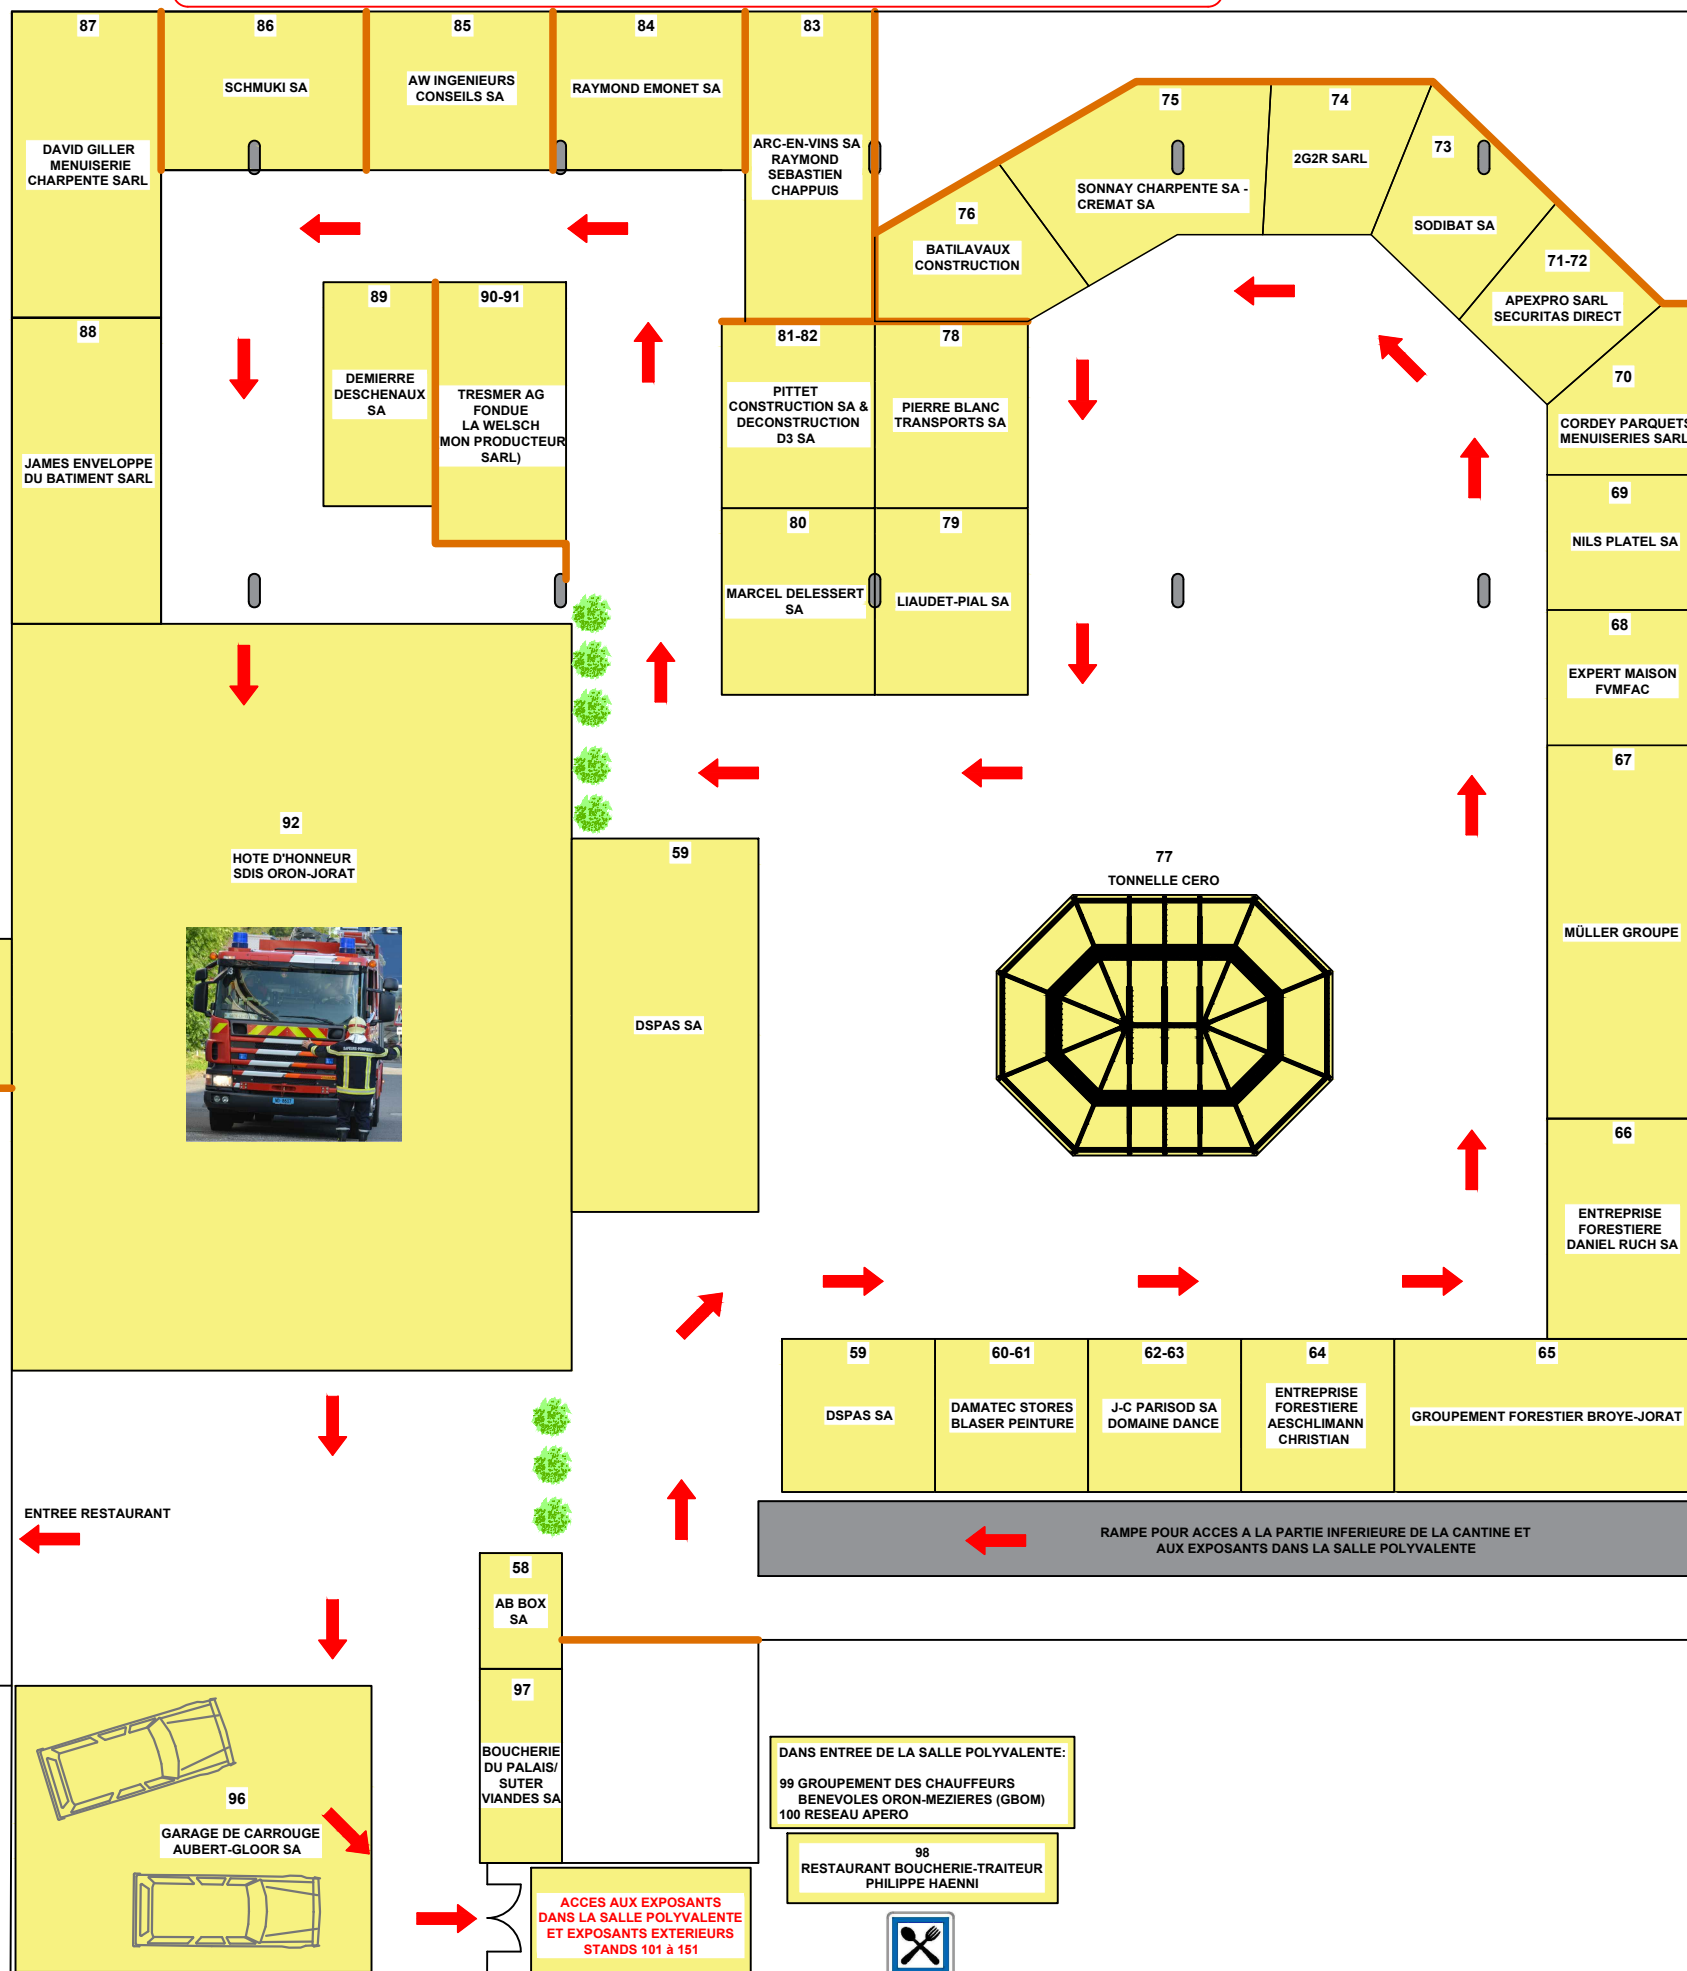

95 RESTAURANT FINE FOURCHETTE



ENTREE RESTAURANT

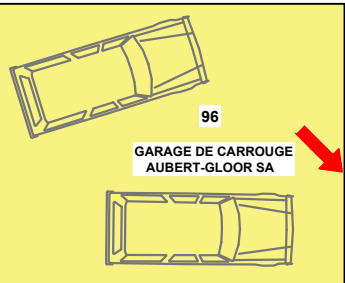

96 GARAGE DE CARROUGE AUBERT-GLOOR SA

ACCES AUX EXPOSANTS DANS LA SALLE POLYVALENTE ET EXPOSANTS EXTERIEURS STANDS 101 à 151

DANS ENTREE DE LA SALLE POLYVALENTE:
99 GROUPEMENT DES CHAUFFEURS BENEVOLES ORON-MEZIERES (GBOM)
100 RESEAU APERO

98 RESTAURANT BOUCHERIE-TRAITEUR PHILIPPE HAENNI



RAMPE POUR ACCES A LA PARTIE INFERIEURE DE LA CANTINE ET AUX EXPOSANTS DANS LA SALLE POLYVALENTE

Sortie de secours