


Niveau supérieur cantine

COMPTOIR REGION-DRON
20-23 AVRIL 2023

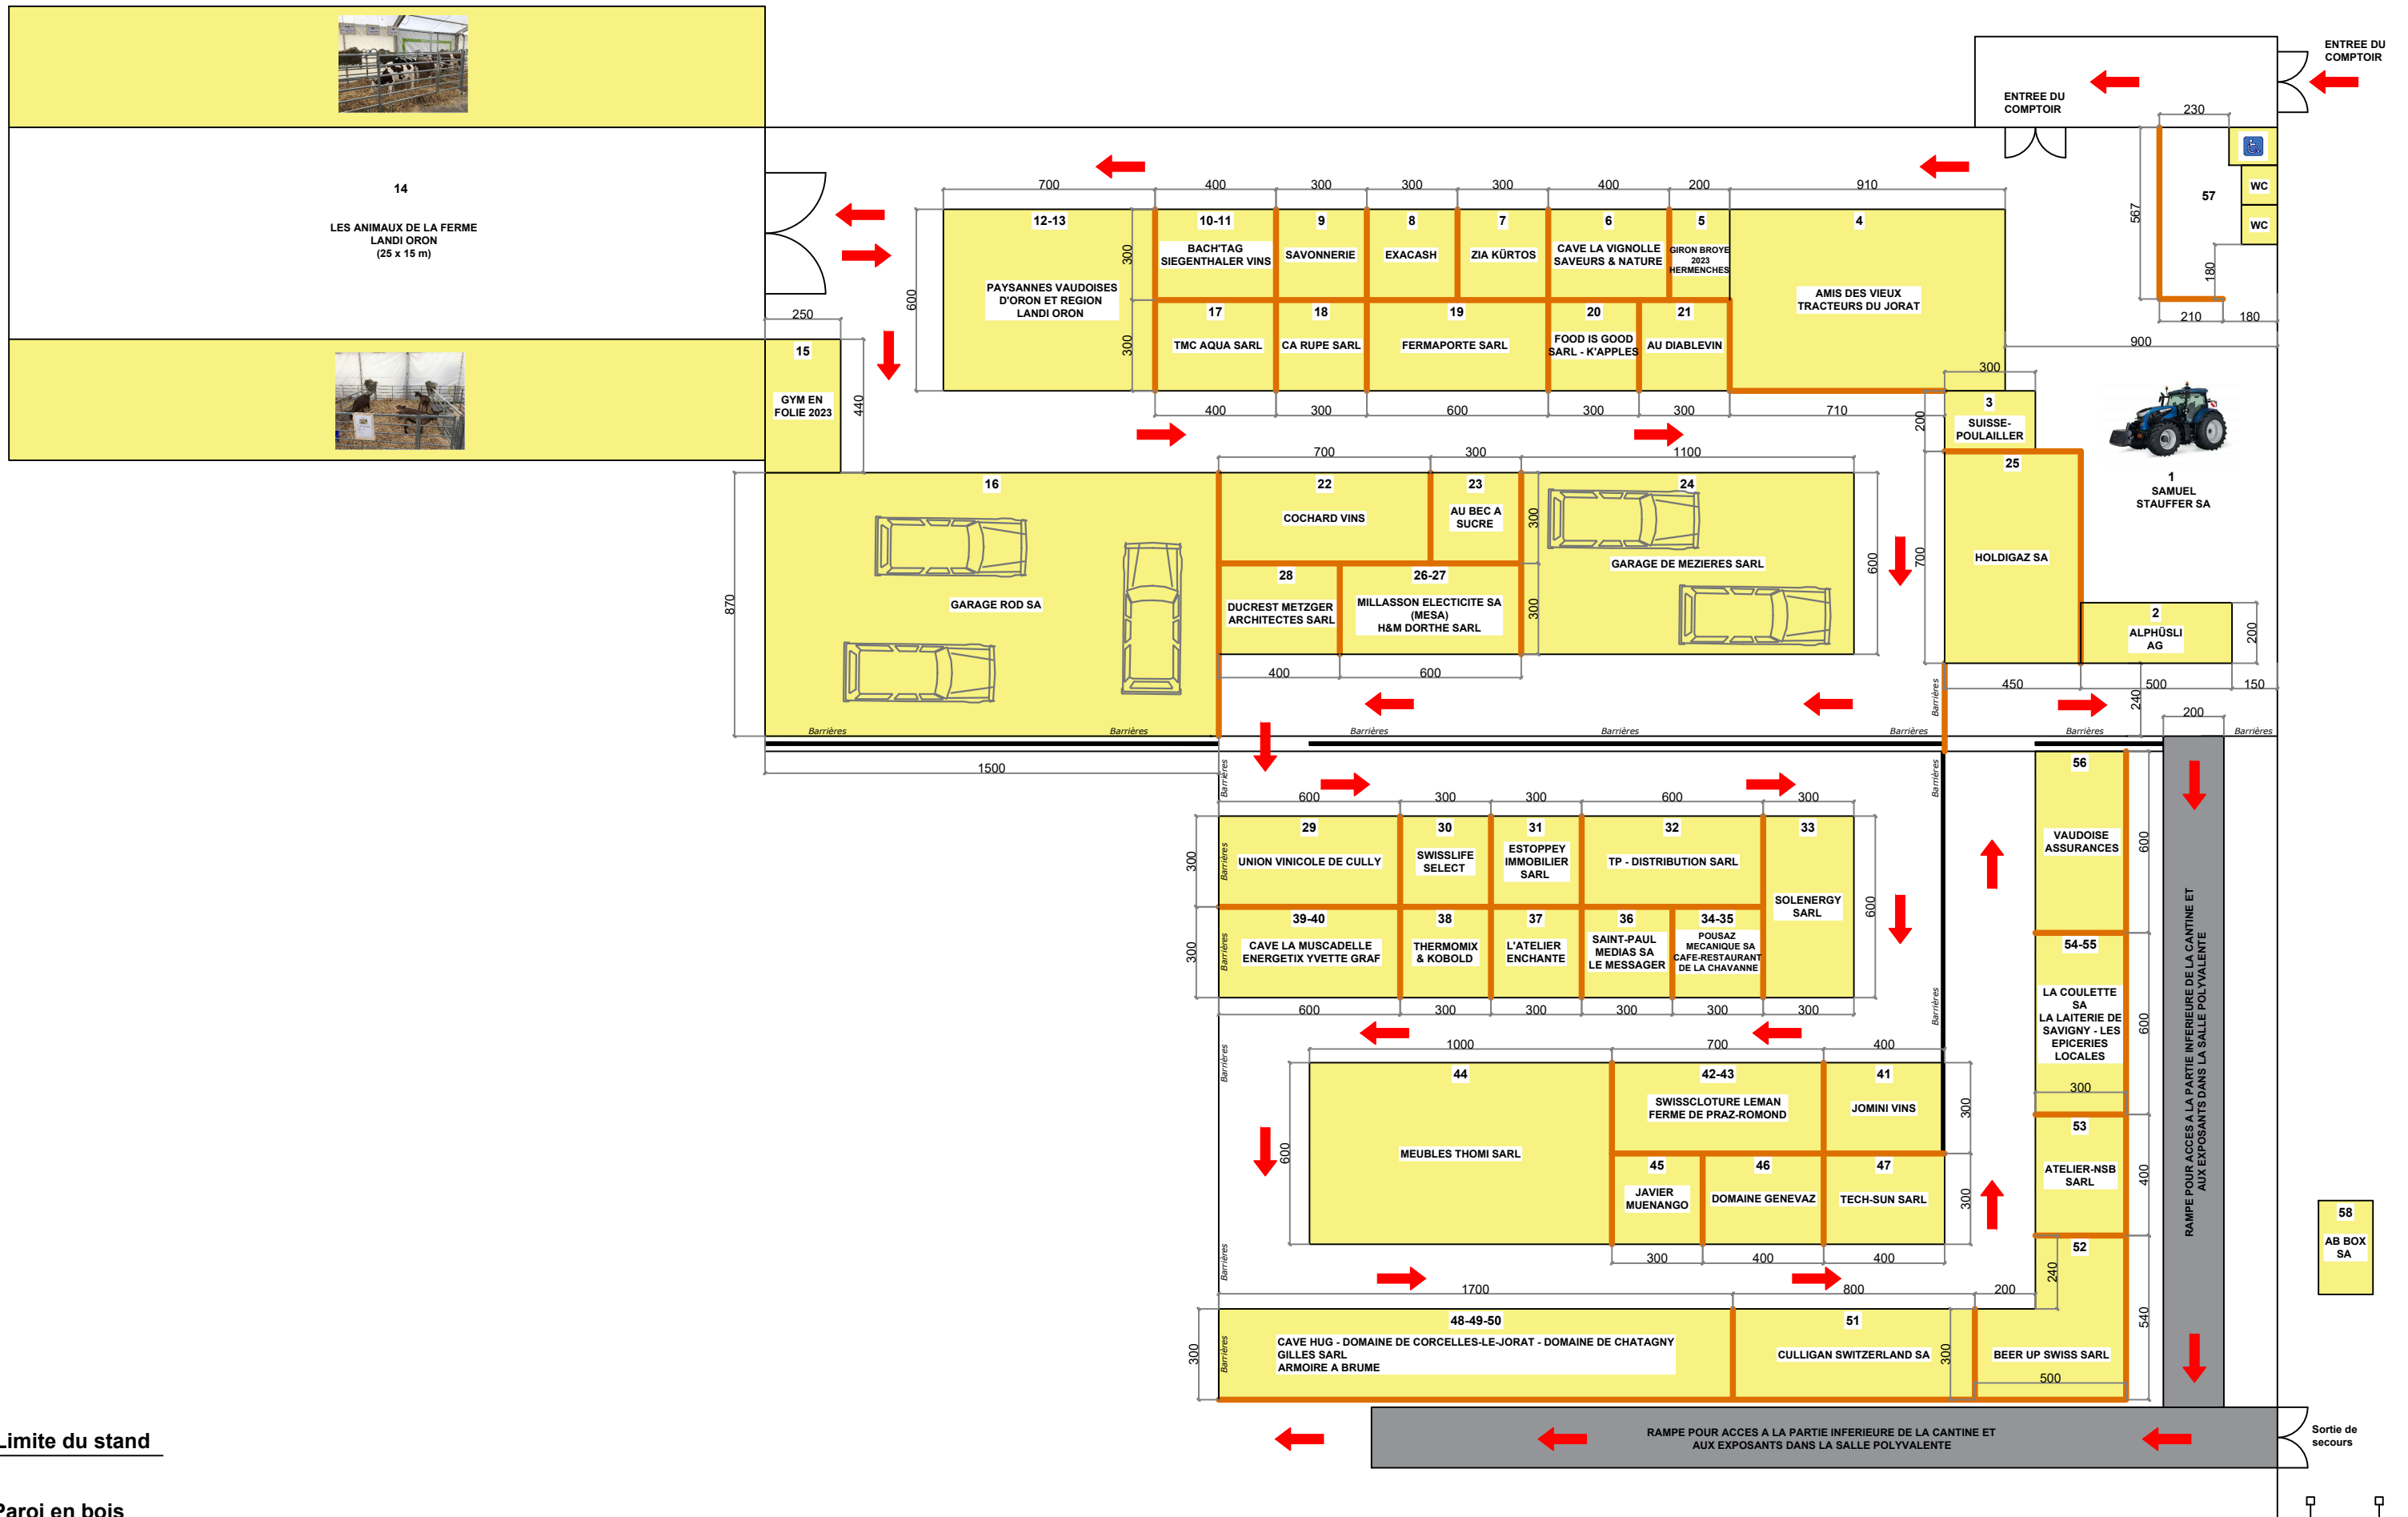

Limite du stand

Paroi en bois

Responsable construction:
Sébastien Devins
Tél: 079 658 64 93

