Responsable construction:
Sébastien Devins
Tél: 079 658 64 93

Extérieur niveau salle polyvalente
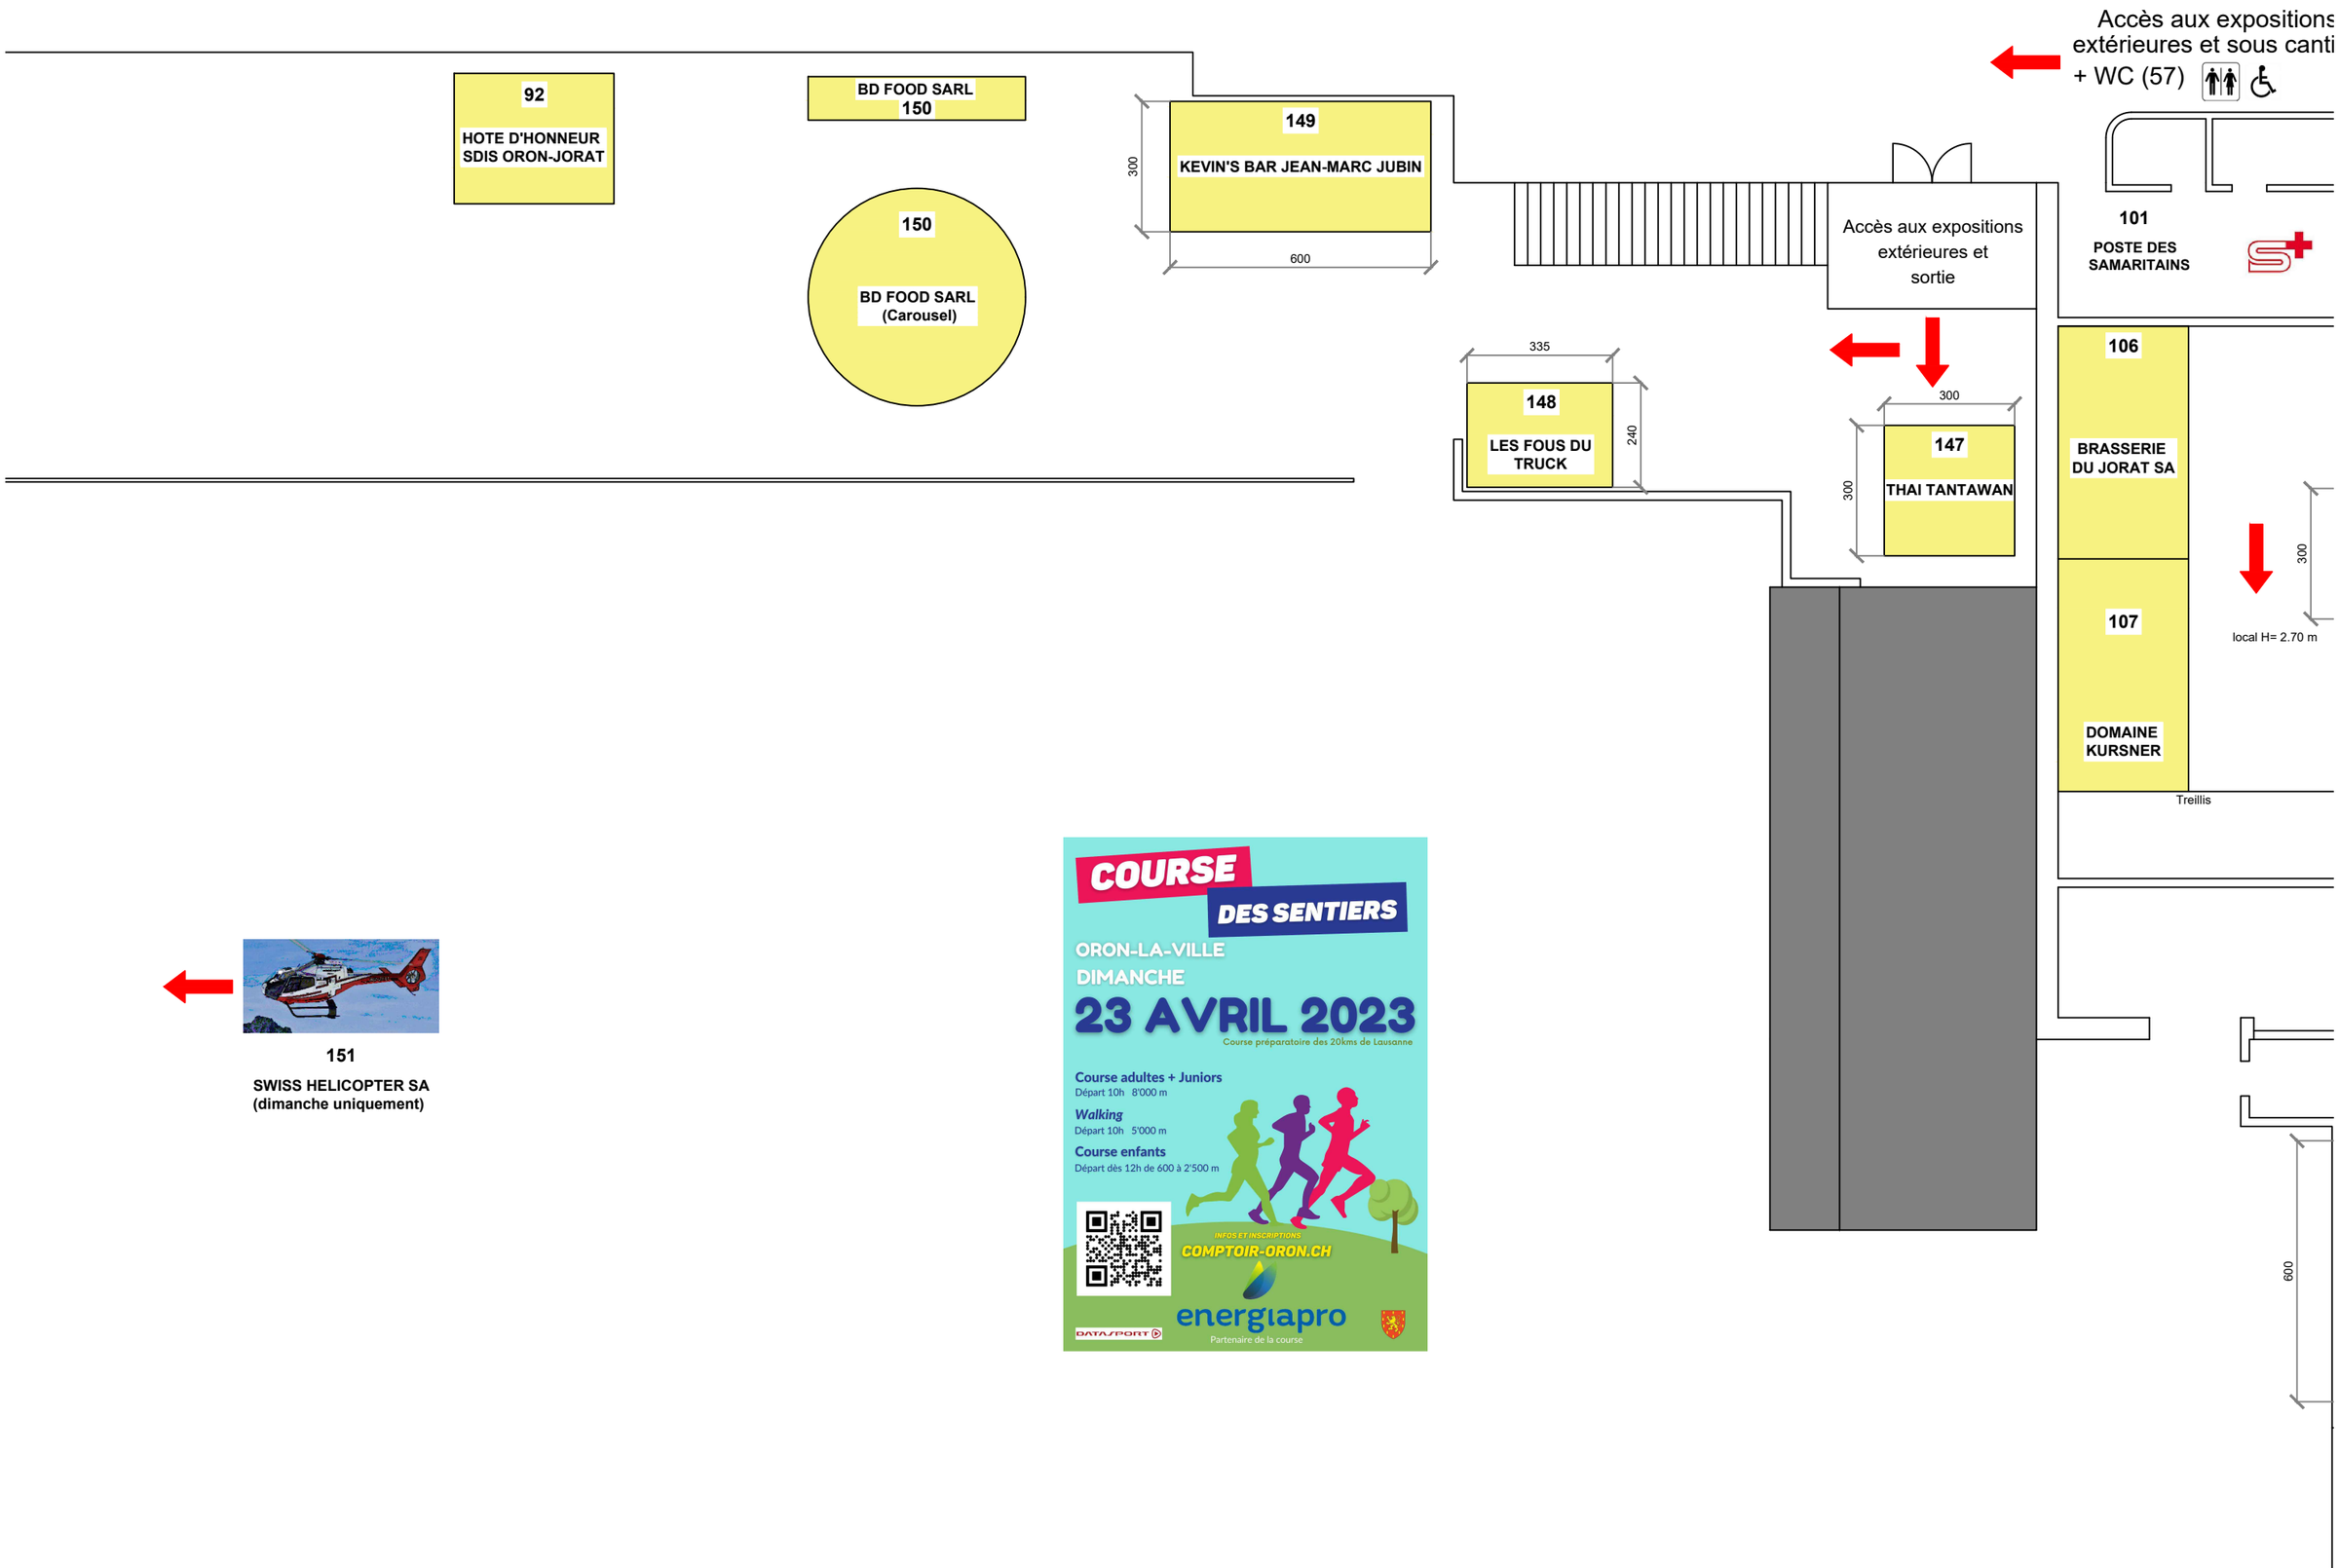
COMPTOIR REGION-ORON 20-23 AVRIL 2023